



NORD
orientation indicative établie
d'après documentation existante

Vu pour être annexé à l'arrêté
en date du
à SAUVETERRE



1 JAN. 2022

Le Maire,

N°
COURRIER REÇU A
SAUVETERRE le
12 NOV. 2021
DESTINATAIRE

LEGENDE

	Application graphique du parcellaire cadastral		Orientation obligatoire du faitage principal
	Limite périmétrique du projet d'aménagement		Bordure
	Limite de lot		Agglos
	Zone constructible		Voie de circulation (Enrobé)
	Zone de constructibilité limitée (3.50m au faitage)		Piétonnier
	Cotation périmétrique		Espace vert
	Superficie		Clôture
	Entrée de lot, espace privatif non clos		Arbre d'alignement
			Emplacement réservé inscrit au PLU

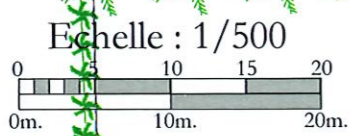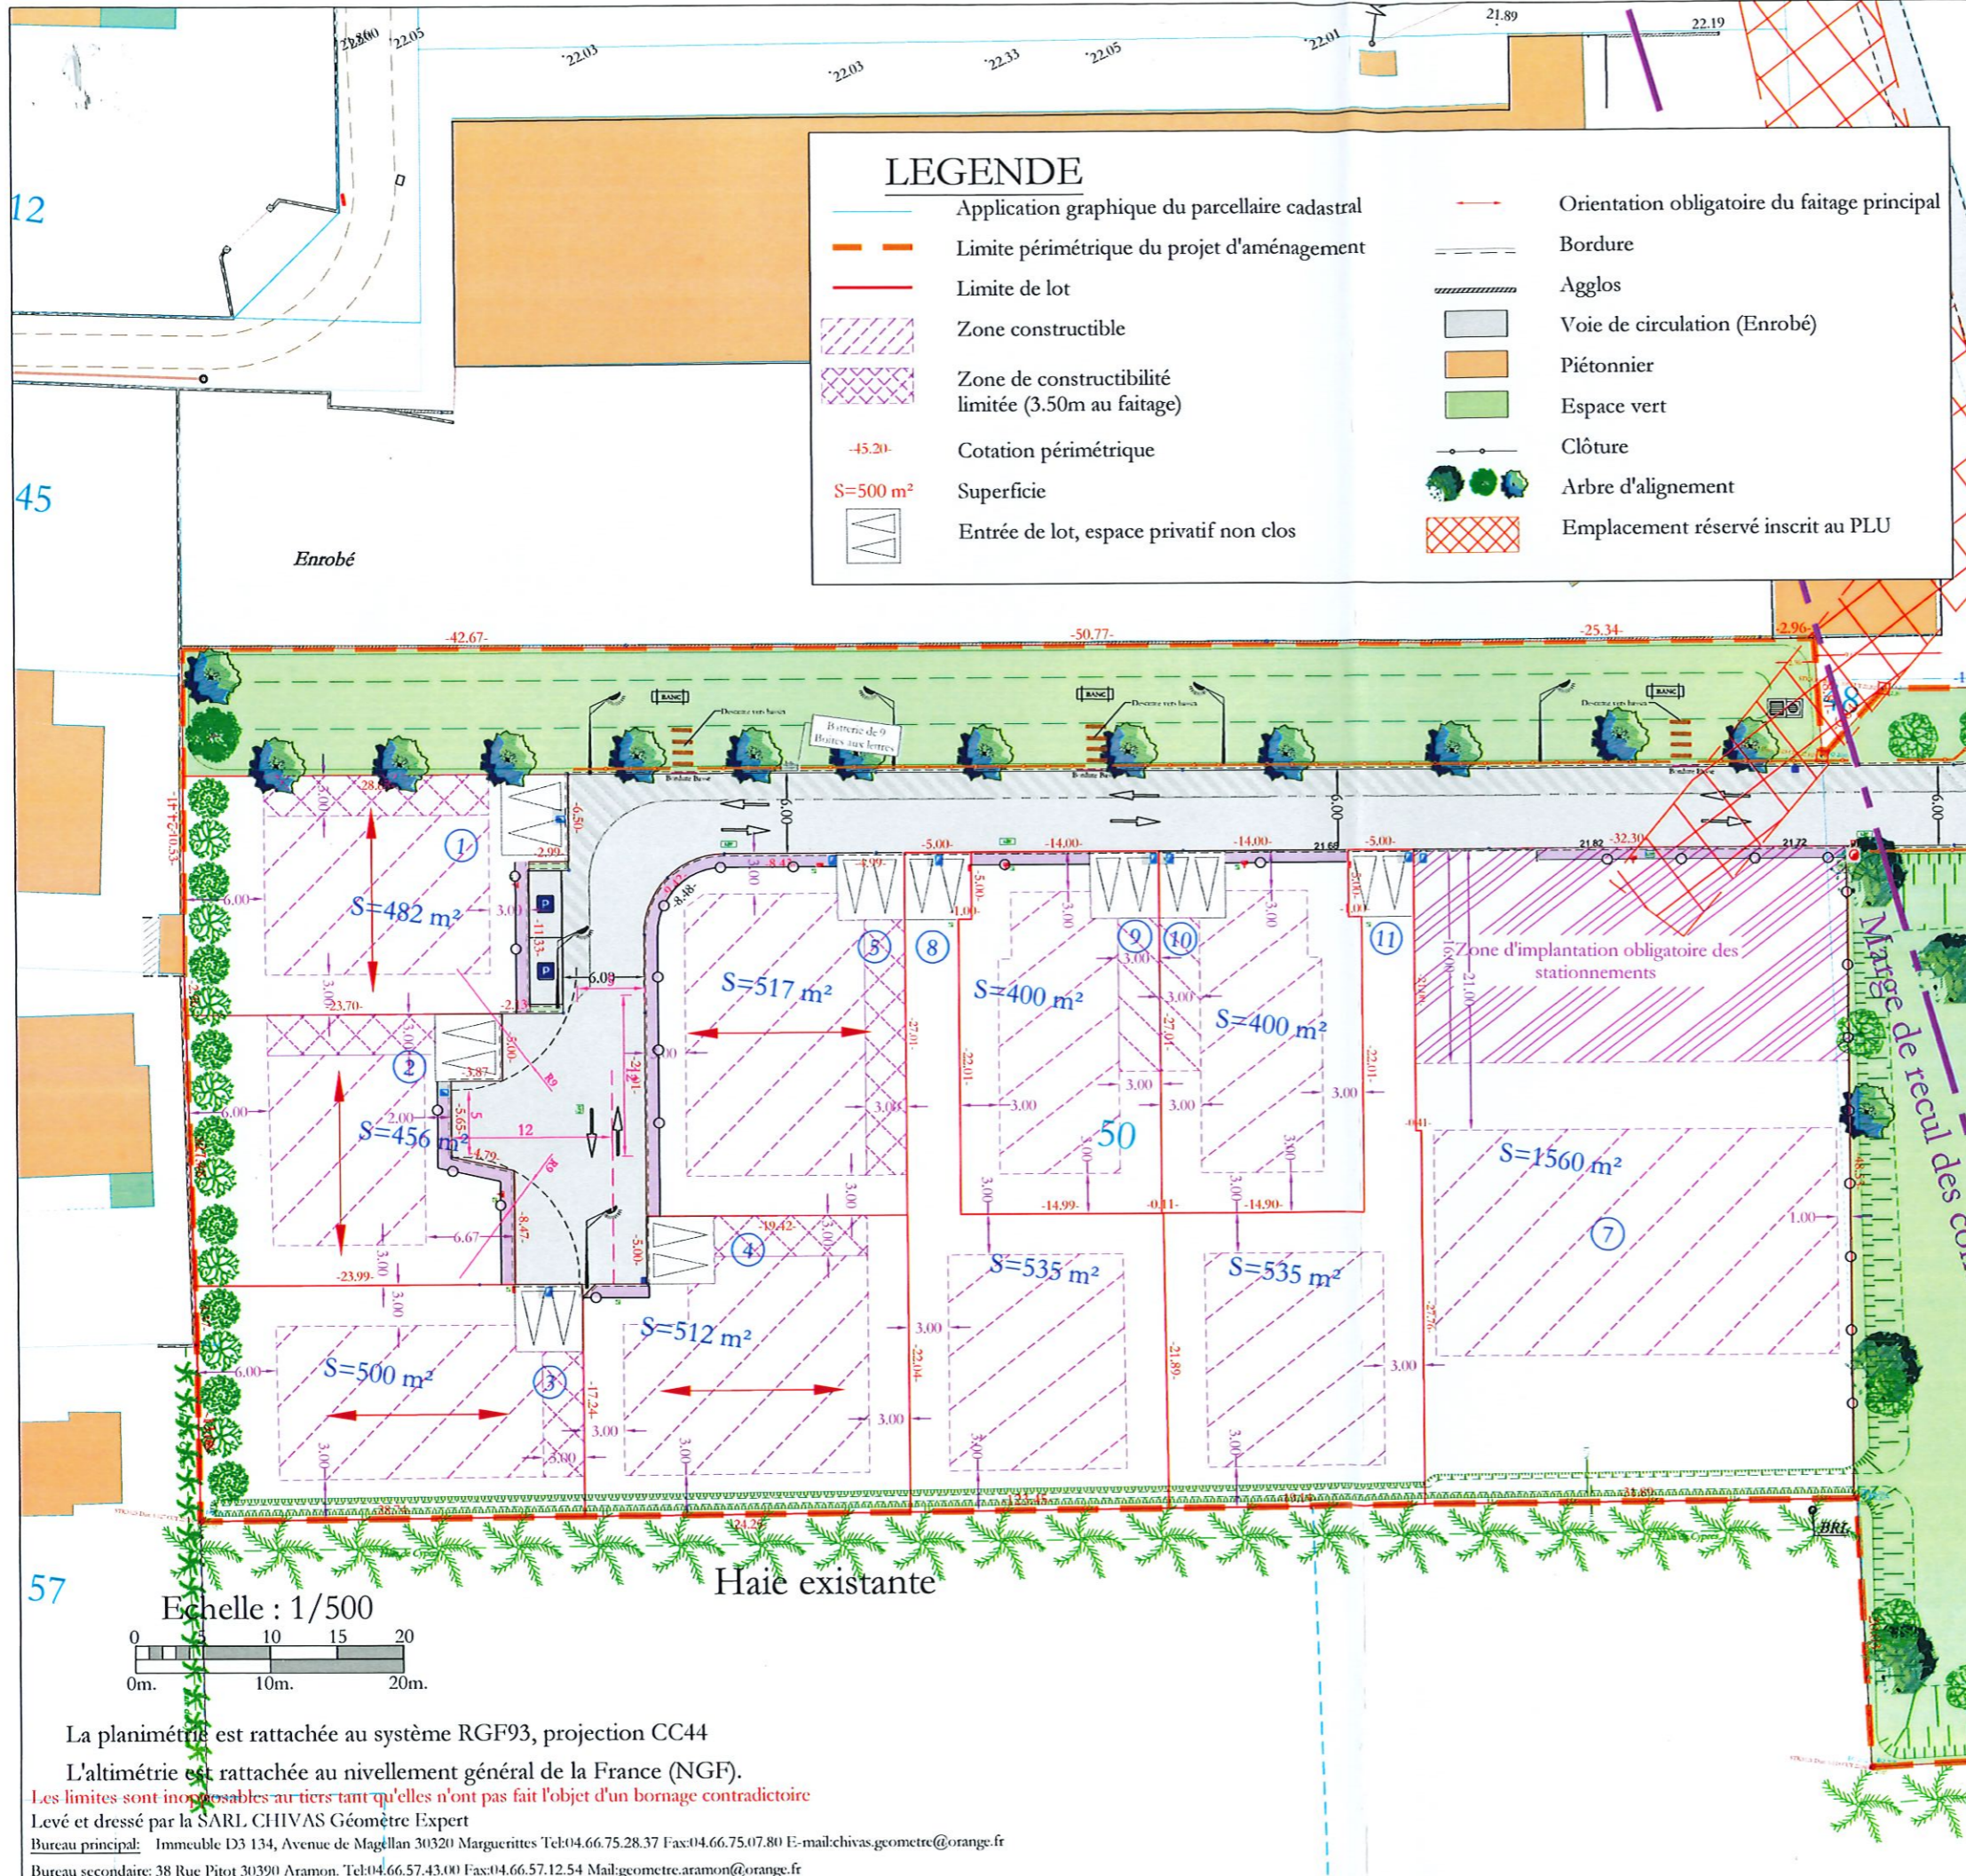

La planimétrie est rattachée au système RGF93, projection CC44
L'altimétrie est rattachée au nivellement général de la France (NGF).
Les limites sont inopposables au tiers tant qu'elles n'ont pas fait l'objet d'un bornage contradictoire
Levé et dressé par la SARL CHIVAS Géomètre Expert
Bureau principal: Immeuble D3 134, Avenue de Magellan 30320 Marguerites Tel:04.66.75.28.37 Fax:04.66.75.07.80 E-mail:chivas.geometre@orange.fr
Bureau secondaire: 38 Rue Piot 30390 Aramon. Tel:04.66.57.43.00 Fax:04.66.57.12.54 Mail:geometre.aramon@orange.fr