


DEMANDE DE PERMIS D'AMENAGER

Département du Vaucluse
Commune de AVIGNON
Lieu dit "Montfave"

Lotissement "Le Clos des Amants"

Parcelles DZ n°38 et 283

PA 10b - PLAN REGLEMENTAIRE

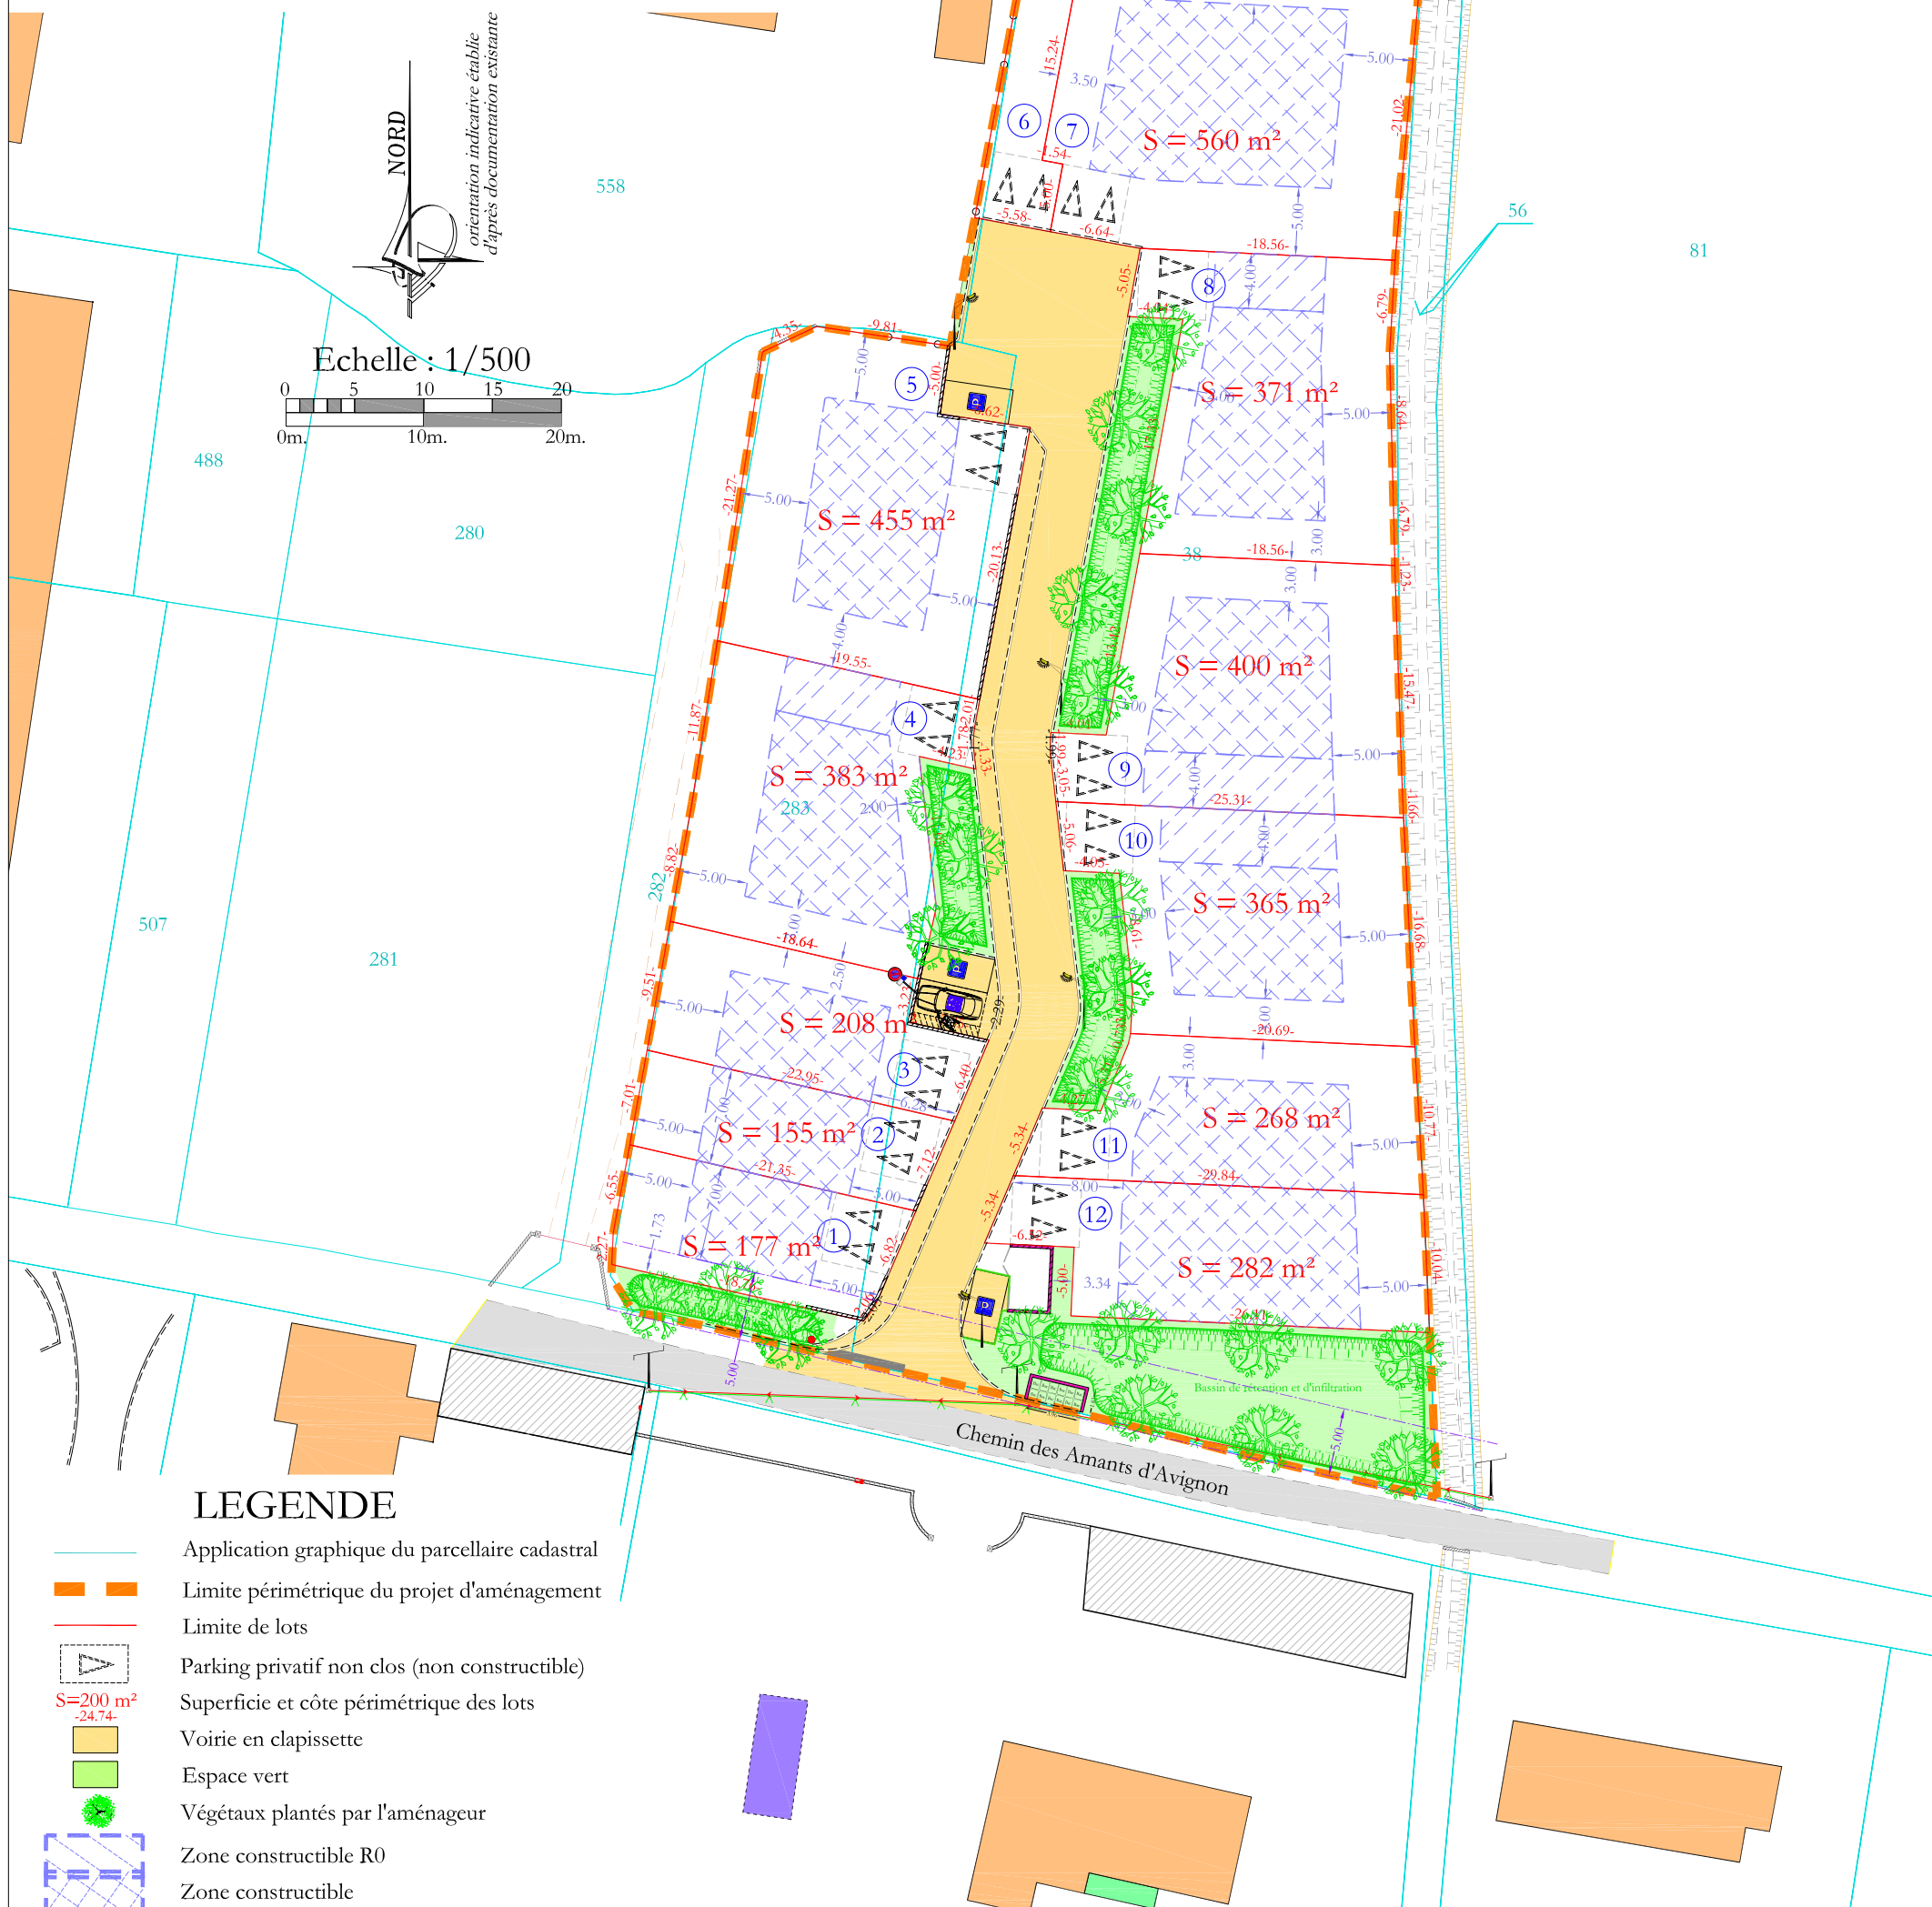

LEGENDE

- Application graphique du parcellaire cadastral
- Limite périmétrique du projet d'aménagement
- Limite de lots
- Parking privatif non clos (non constructible)
- Superficie et côte périmétrique des lots
- Voirie en clapissette
- Espace vert
- Végétaux plantés par l'aménageur
- Zone constructible R0
- Zone constructible

La planimétrie est rattachée au système de référence géodésique RGF 93 CC44

L'altimétrie est rattachée au nivellement général de la France (NGF).

Les limites sont inopposables au tiers tant qu'elles n'ont pas fait l'objet d'un bornage contradictoire

Levé et dressé par la SARL CHIVAS Géomètre Expert

Bureau principal: Immeuble D3 134, Avenue de Magellan 30320 Marguerittes Tel:04.66.75.28.37 Fax:04.66.75.07.80 E-mail:chivas.geometre@orange.fr

Bureau secondaire: 38 Rue Piot 30390 Aramon. Tel:04.66.57.43.00 Fax:04.66.57.12.54 Mail:geometre.aramon@orange.fr