

CHIVAS
Géomètre Expert DPLG

GRUPE DU SUD
- 535 PROVENCE -
AMENAGEUR - PROMOTEUR

Département du Vaucluse
Commune de SORGUES

Lotissement " Les Jardins de FLEURY "

Section CS parcelles 11p, 13p, 207p, 210p et 225
et Section CN parcelles 68p, 111, et 122p

PA 10b - PLAN REGLEMENTAIRE

AVP **PRO** DCE Marché RECOL


SARL CHIVAS	05/11/2021	F.L.	F.L.	Recul des lots à 1m de la conduite GRDF
Modifié par	Date	Dessine par	Vérifié par	Modifications

Système de projection Conique Conforme 44 (CC44)
L'altimétrie est rattachée au nivellement général de la France (N.G.F, IGN 69)

AKENE
Paysage

Echelle : 1/500

Atelier d'Architecture et d'Urbanisme
14000 SORGUES
Architecte D.P.L.G. - Urbanisme - Consultant
Pascal JACQUES
Tél : 04 92 24 24 24 - Fax : 04 92 24 24 24
0462 - urbanisme.com

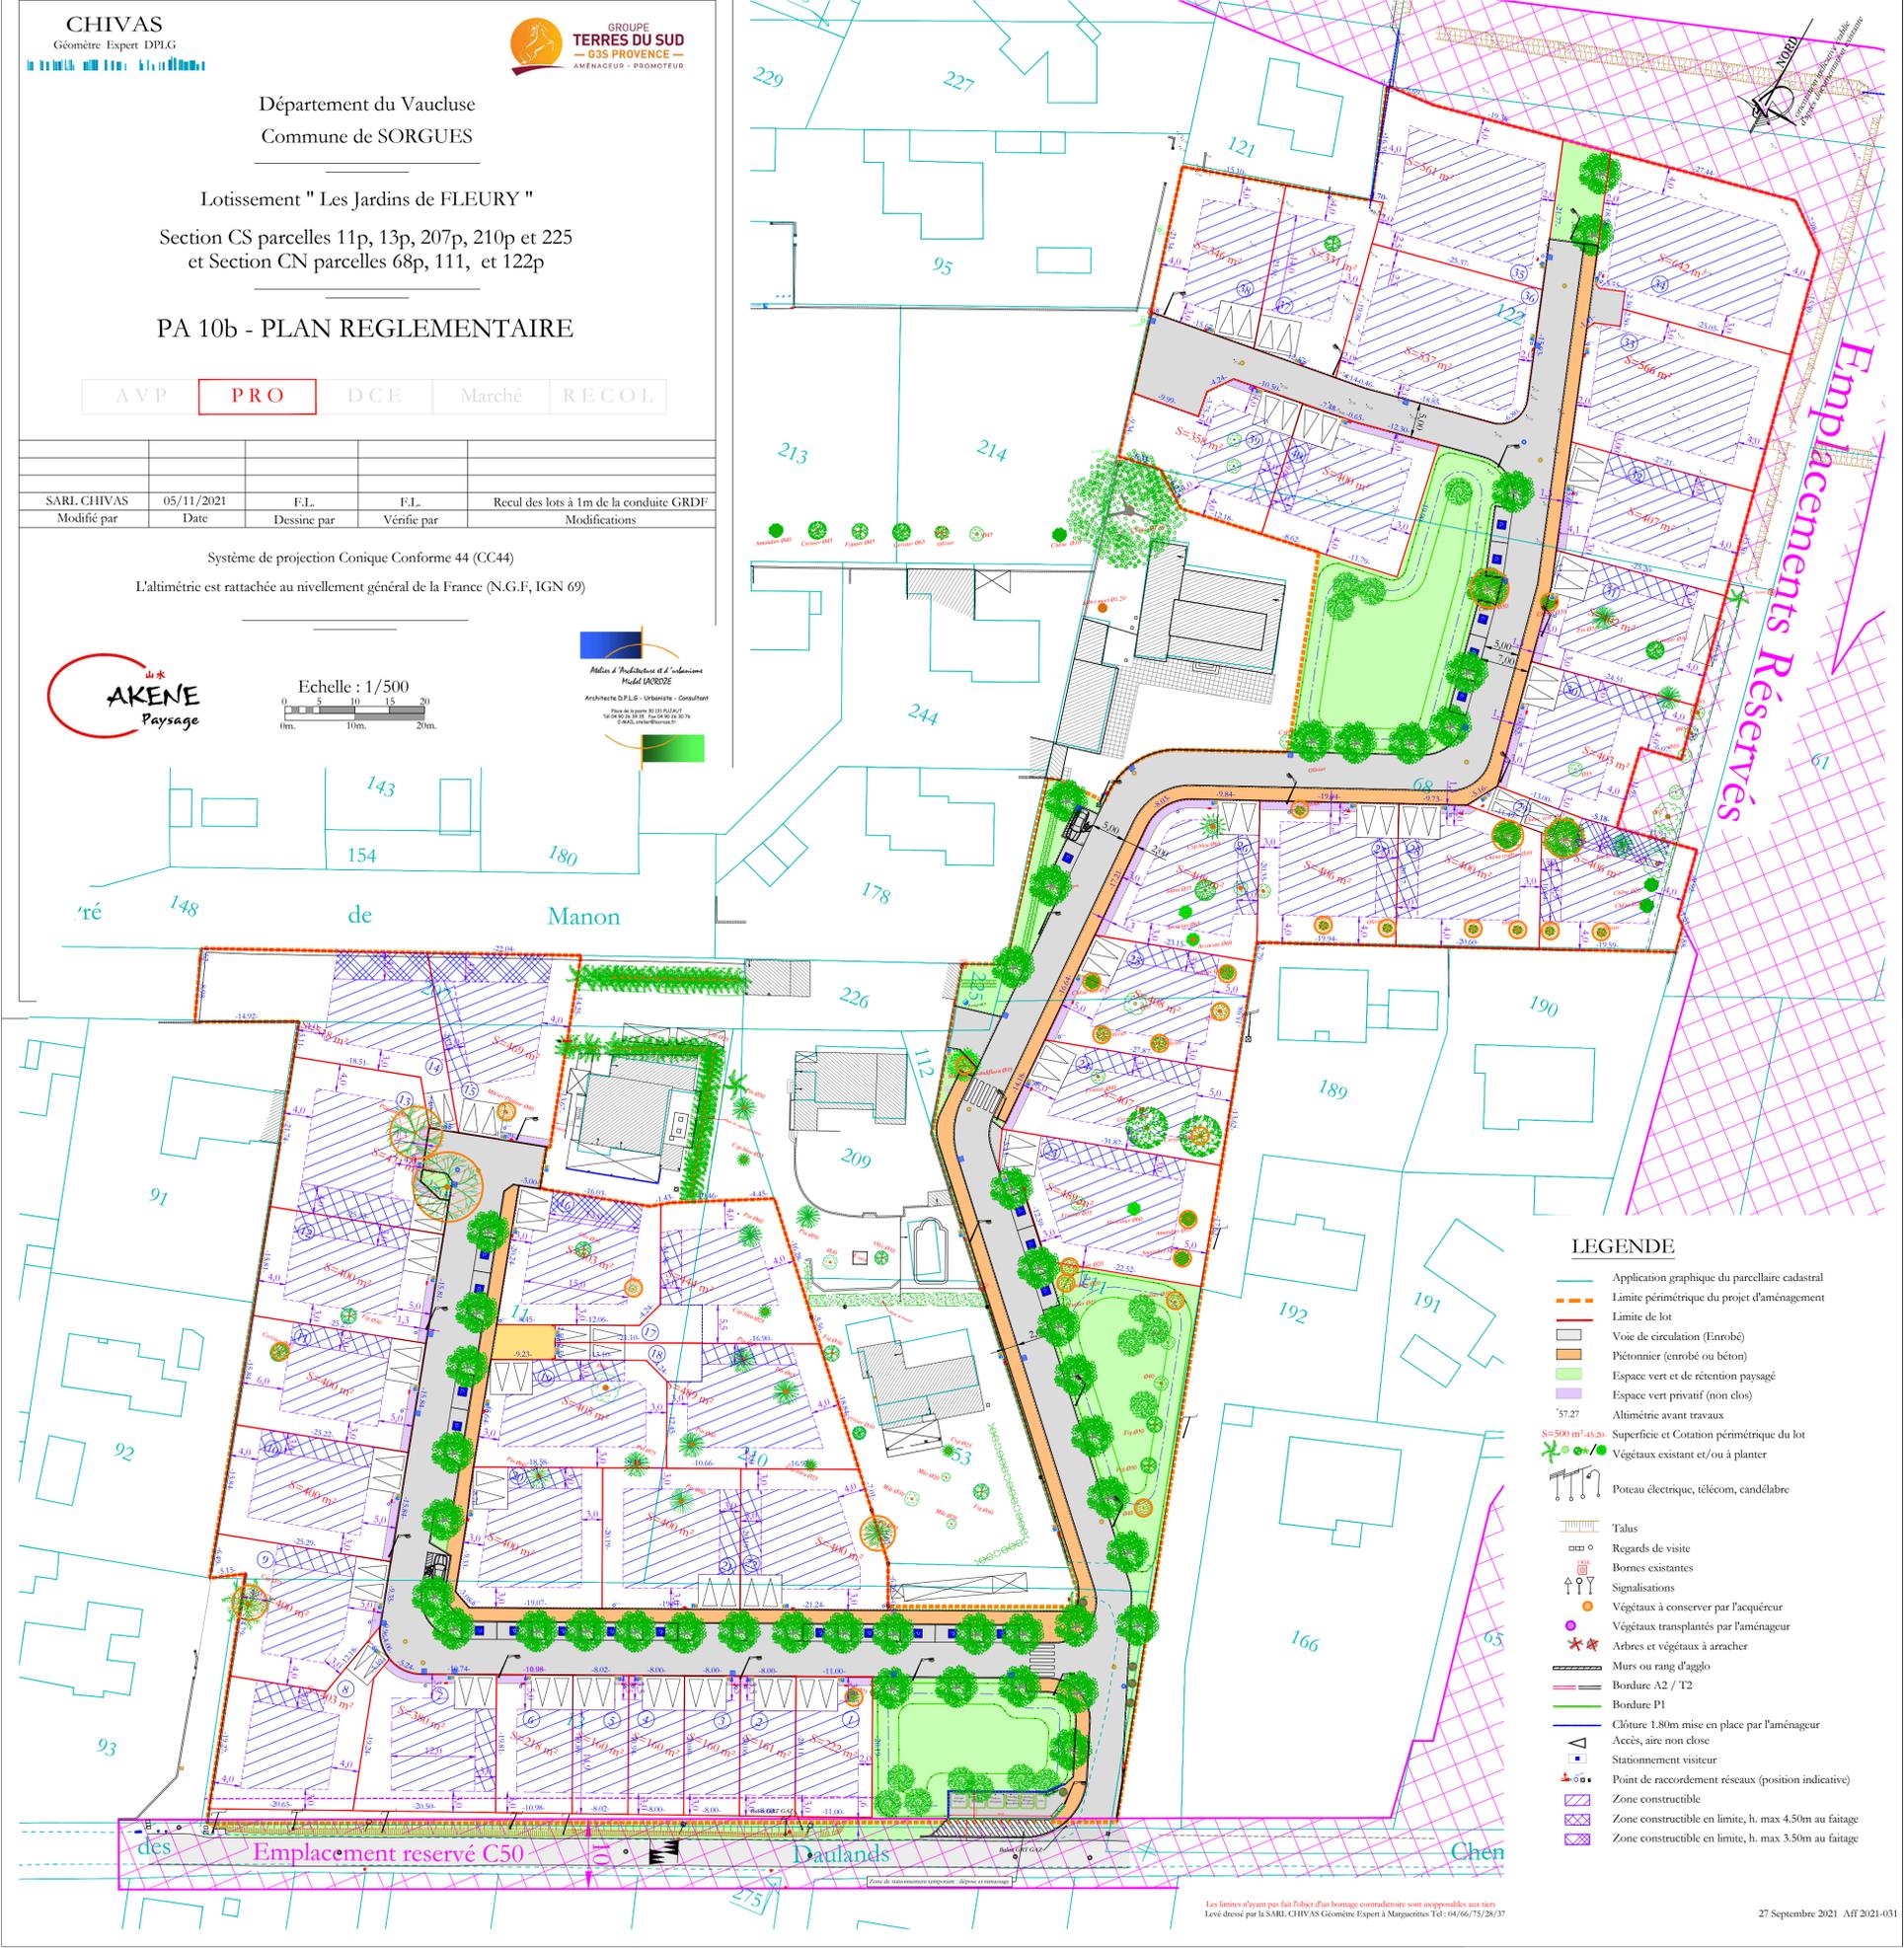

- LEGENDE**
- Application graphique du parcellaire cadastral
 - Limite périmétrique du projet d'aménagement
 - Limite de lot
 - Voie de circulation (Enrobé)
 - Piétonnier (enrobé ou béton)
 - Espace vert et de rétention paysagé
 - Espace vert privatif (non clos)
 - Altimétrie avant travaux
 - Superficie et Cotation périmétrique du lot
 - Végétaux existant et/ou à planter
 - Poteau électrique, télécom, candélabre
 - Talus
 - Regards de visite
 - Bornes existantes
 - Signalisations
 - Végétaux à conserver par l'acquéreur
 - Végétaux transplantés par l'aménageur
 - Arbres et végétaux à arracher
 - Murs ou rang d'agallo
 - Bordure A2 / T2
 - Bordure P1
 - Clôture 1.80m mise en place par l'aménageur
 - Accès, aire non close
 - Stationnement visiteur
 - Point de raccordement réseaux (position indicative)
 - Zone constructible
 - Zone constructible en limite, h. max 4.50m au faitage
 - Zone constructible en limite, h. max 3.50m au faitage