

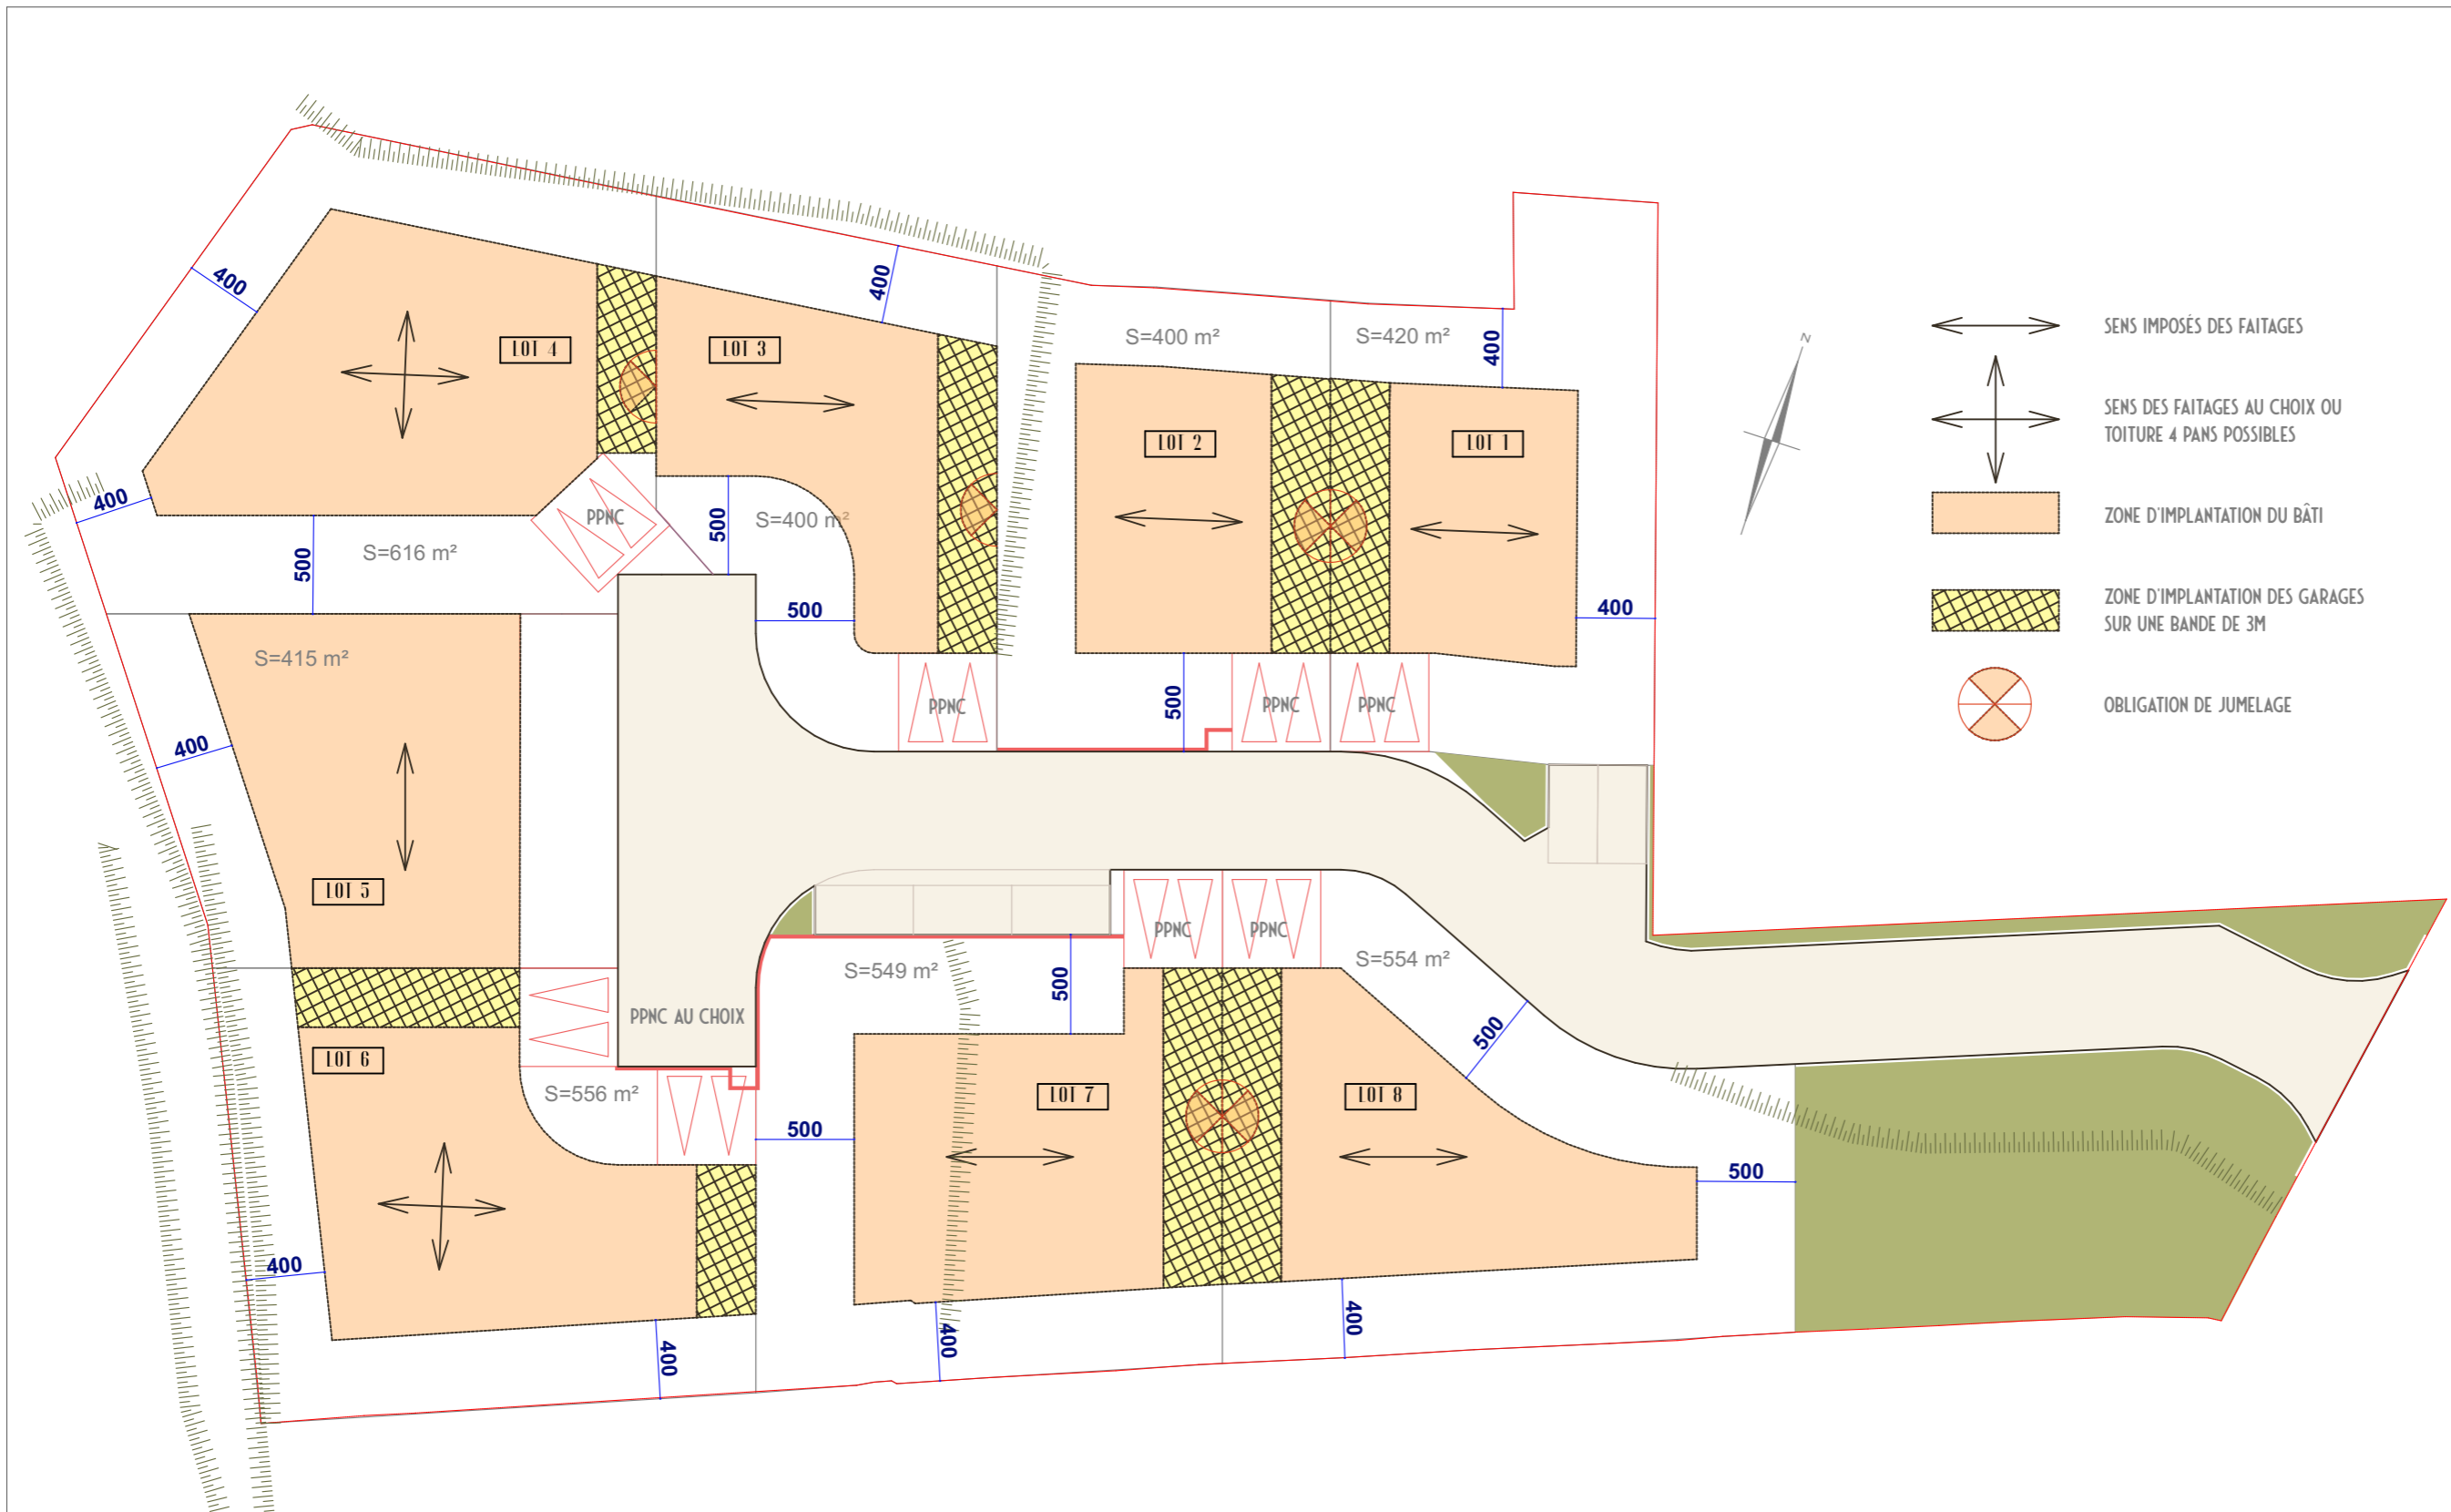


# PA 10

plan de reglement

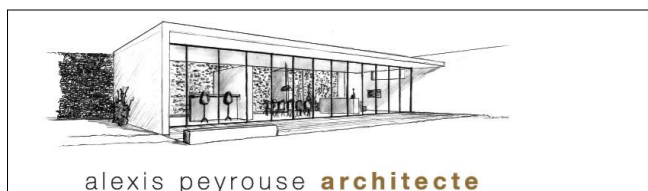

- SENS IMPOSÉS DES FAITAGES
- SENS DES FAITAGES AU CHOIX OU TOITURE 4 PANS POSSIBLES
- ZONE D'IMPLANTATION DU BÂTI
- ZONE D'IMPLANTATION DES GARAGES SUR UNE BANDE DE 3M
- OBLIGATION DE JUMELAGE

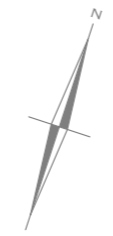

**ALEXIS PEYROUSE ARCHITECTE**  
SARL D'ARCHITECTURE  
109 CHEMIN DU PUGET  
30290 LAUDUN L'ARDOISE  
0676923605

**CHIVAS GÉOMÈTRE EXPERT**  
SARL CHIVAS GÉOMÈTRE EXPERT  
134 AVENUE MAGELLAN  
30320 MARGUERITTES  
0466752837

**GROUPE TERRES DU SUD**  
AMÉNAGEUR - PROMOTEUR  
131 RUE DU DOCTEUR PAUL JORDANA  
30670 MAIGUES VIVES  
0466953118