



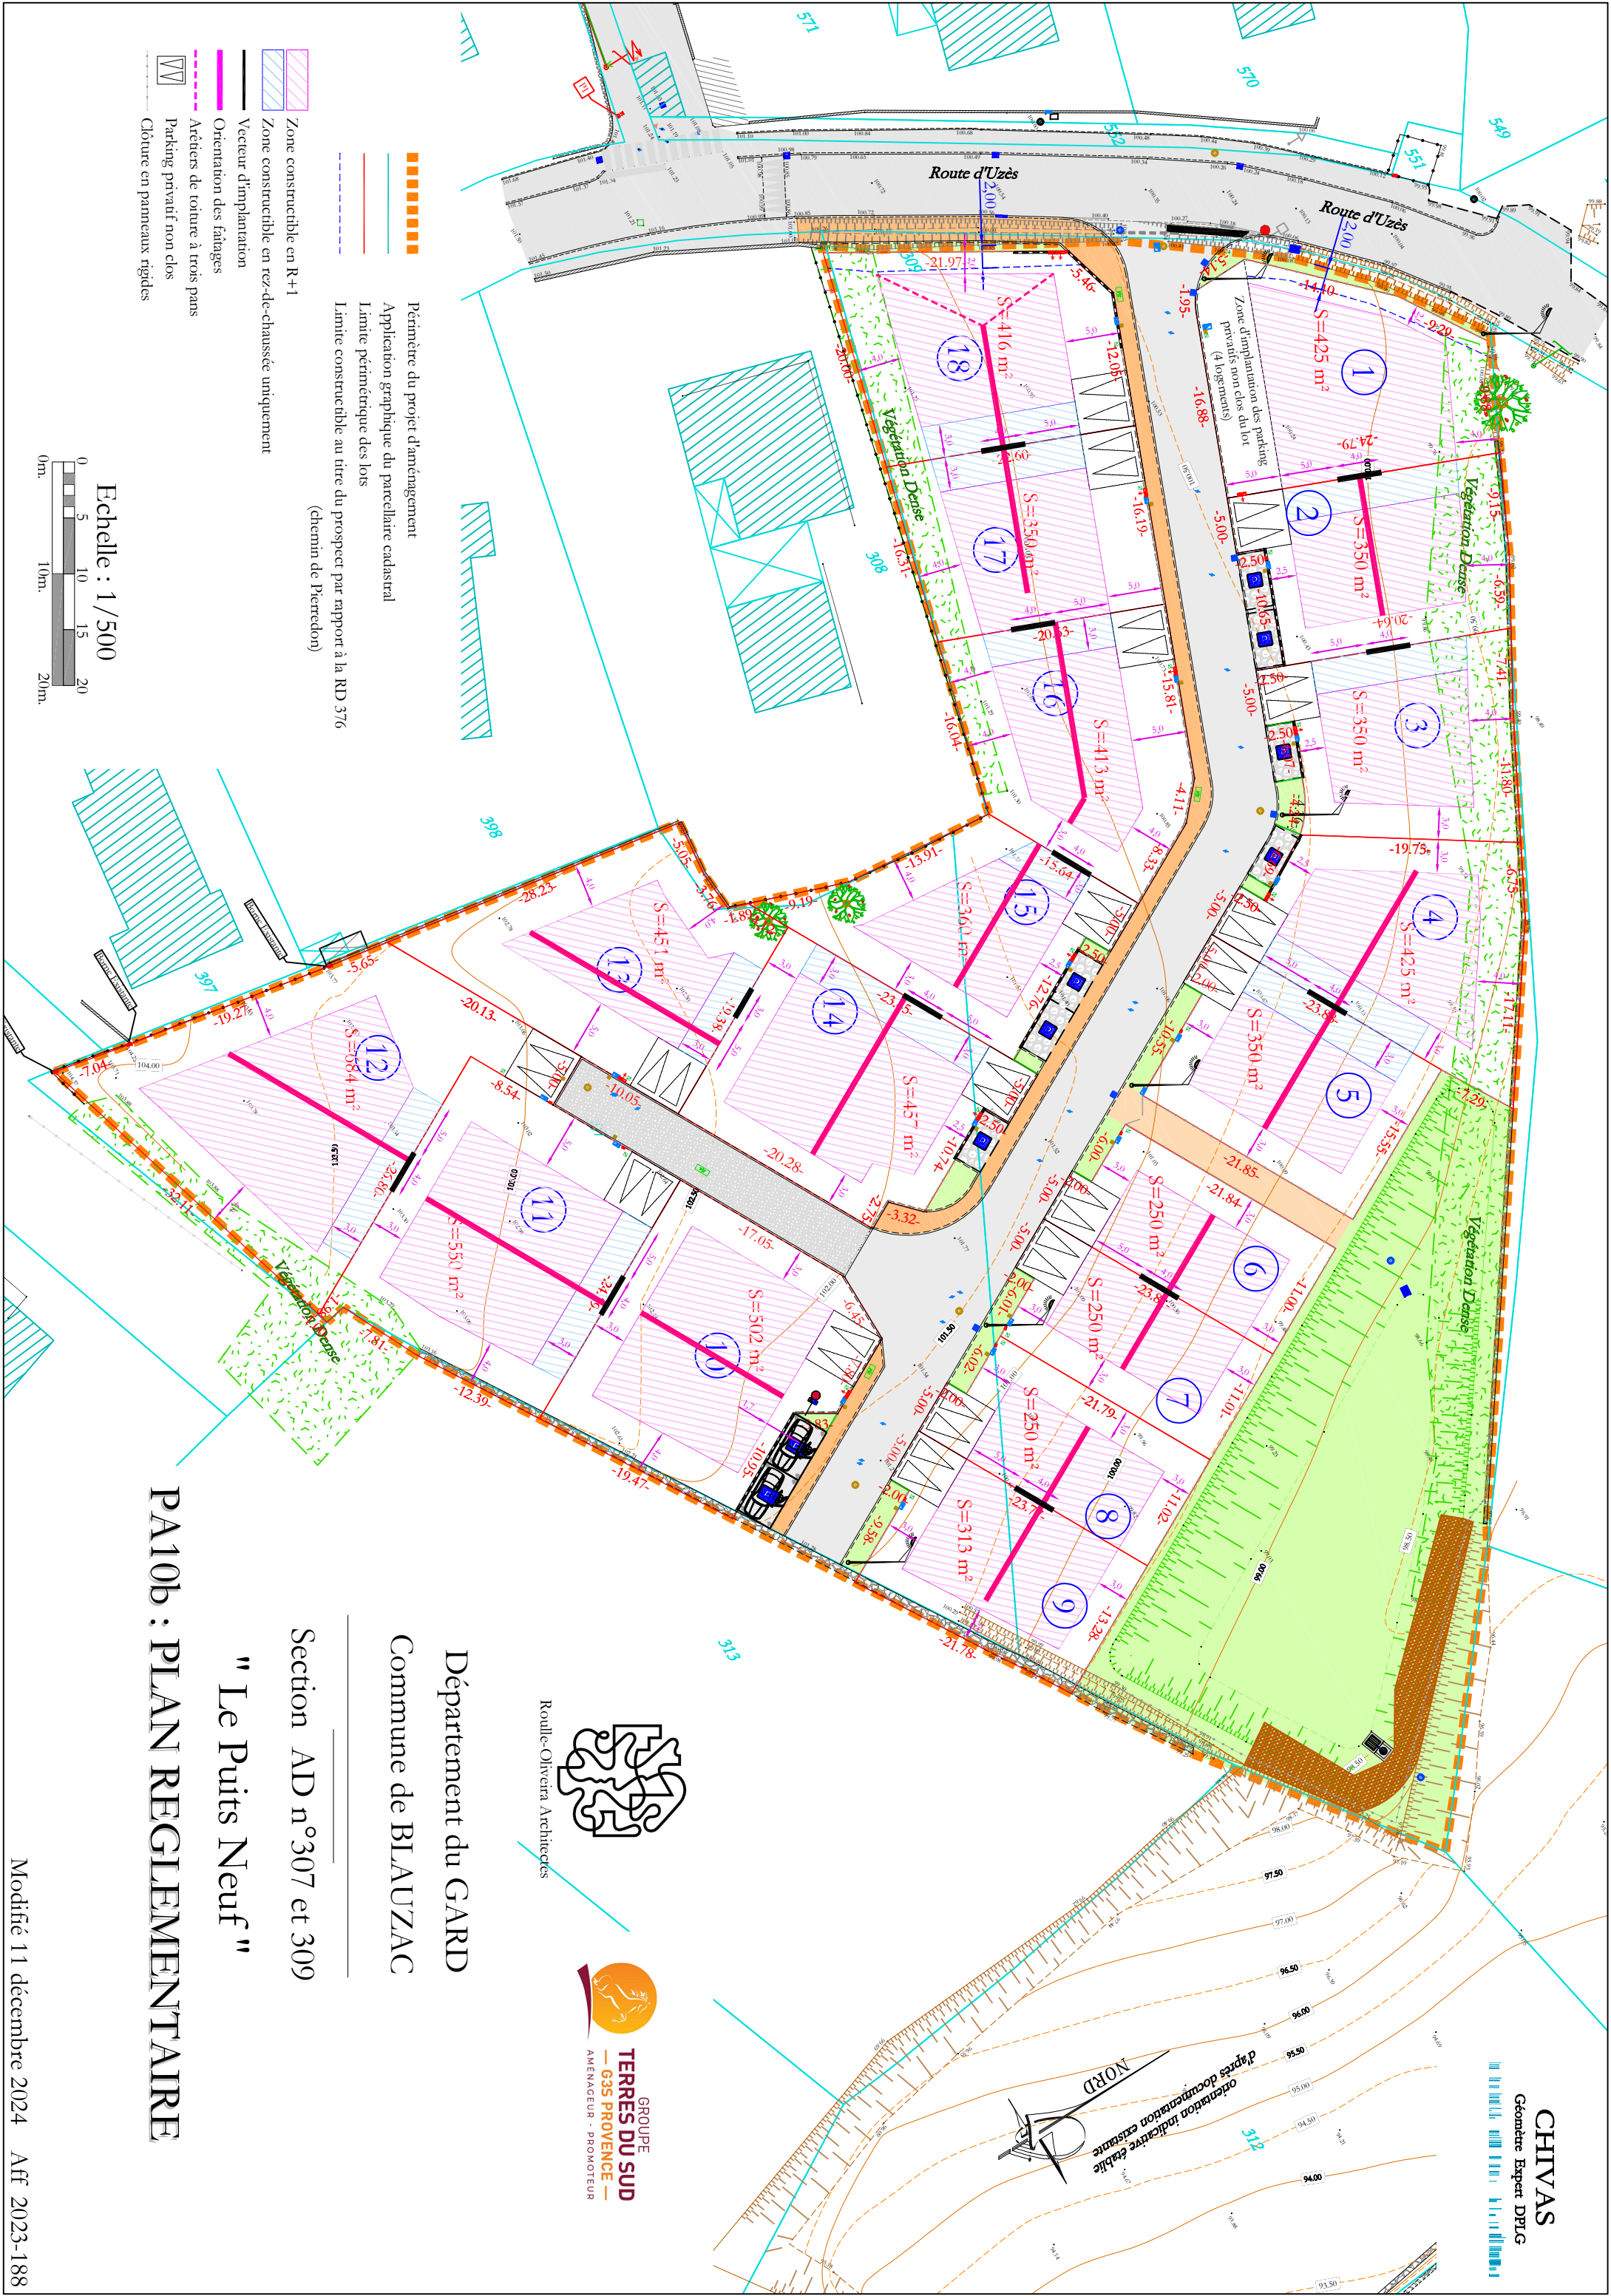

PA10b : PLAN REGLEMENTAIRE

Département du GARD
Commune de BLAUZAC
Section AD n°307 et 309
" Le Puits Neuf "

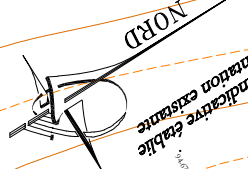